


BUDYNEK B4 - RZUT PARTERU

SKALA 1:150

M0.1 2P PUM = 45,93m ²		
L.P.	NAZWA POMIESZCZENIA	POW. (m ²)
M0.1/1	PRZEDPOKÓJ	6,00
M0.1/2	SALON+ANEKS	24,42
M0.1/3	ŁAZIENKA	4,47
M0.1/4	POKÓJ	11,04
	PRZEDOGRÓDEK	133


M0.2 3P PUM = 60,93m ²		
L.P.	NAZWA POMIESZCZENIA	POW. (m ²)
M0.2/1	PRZEDPOKÓJ	10,29
M0.2/2	SALON+ANEKS	24,39
M0.2/3	POKÓJ	11,04
M0.2/4	ŁAZIENKA	4,41
M0.2/5	POKÓJ	10,80

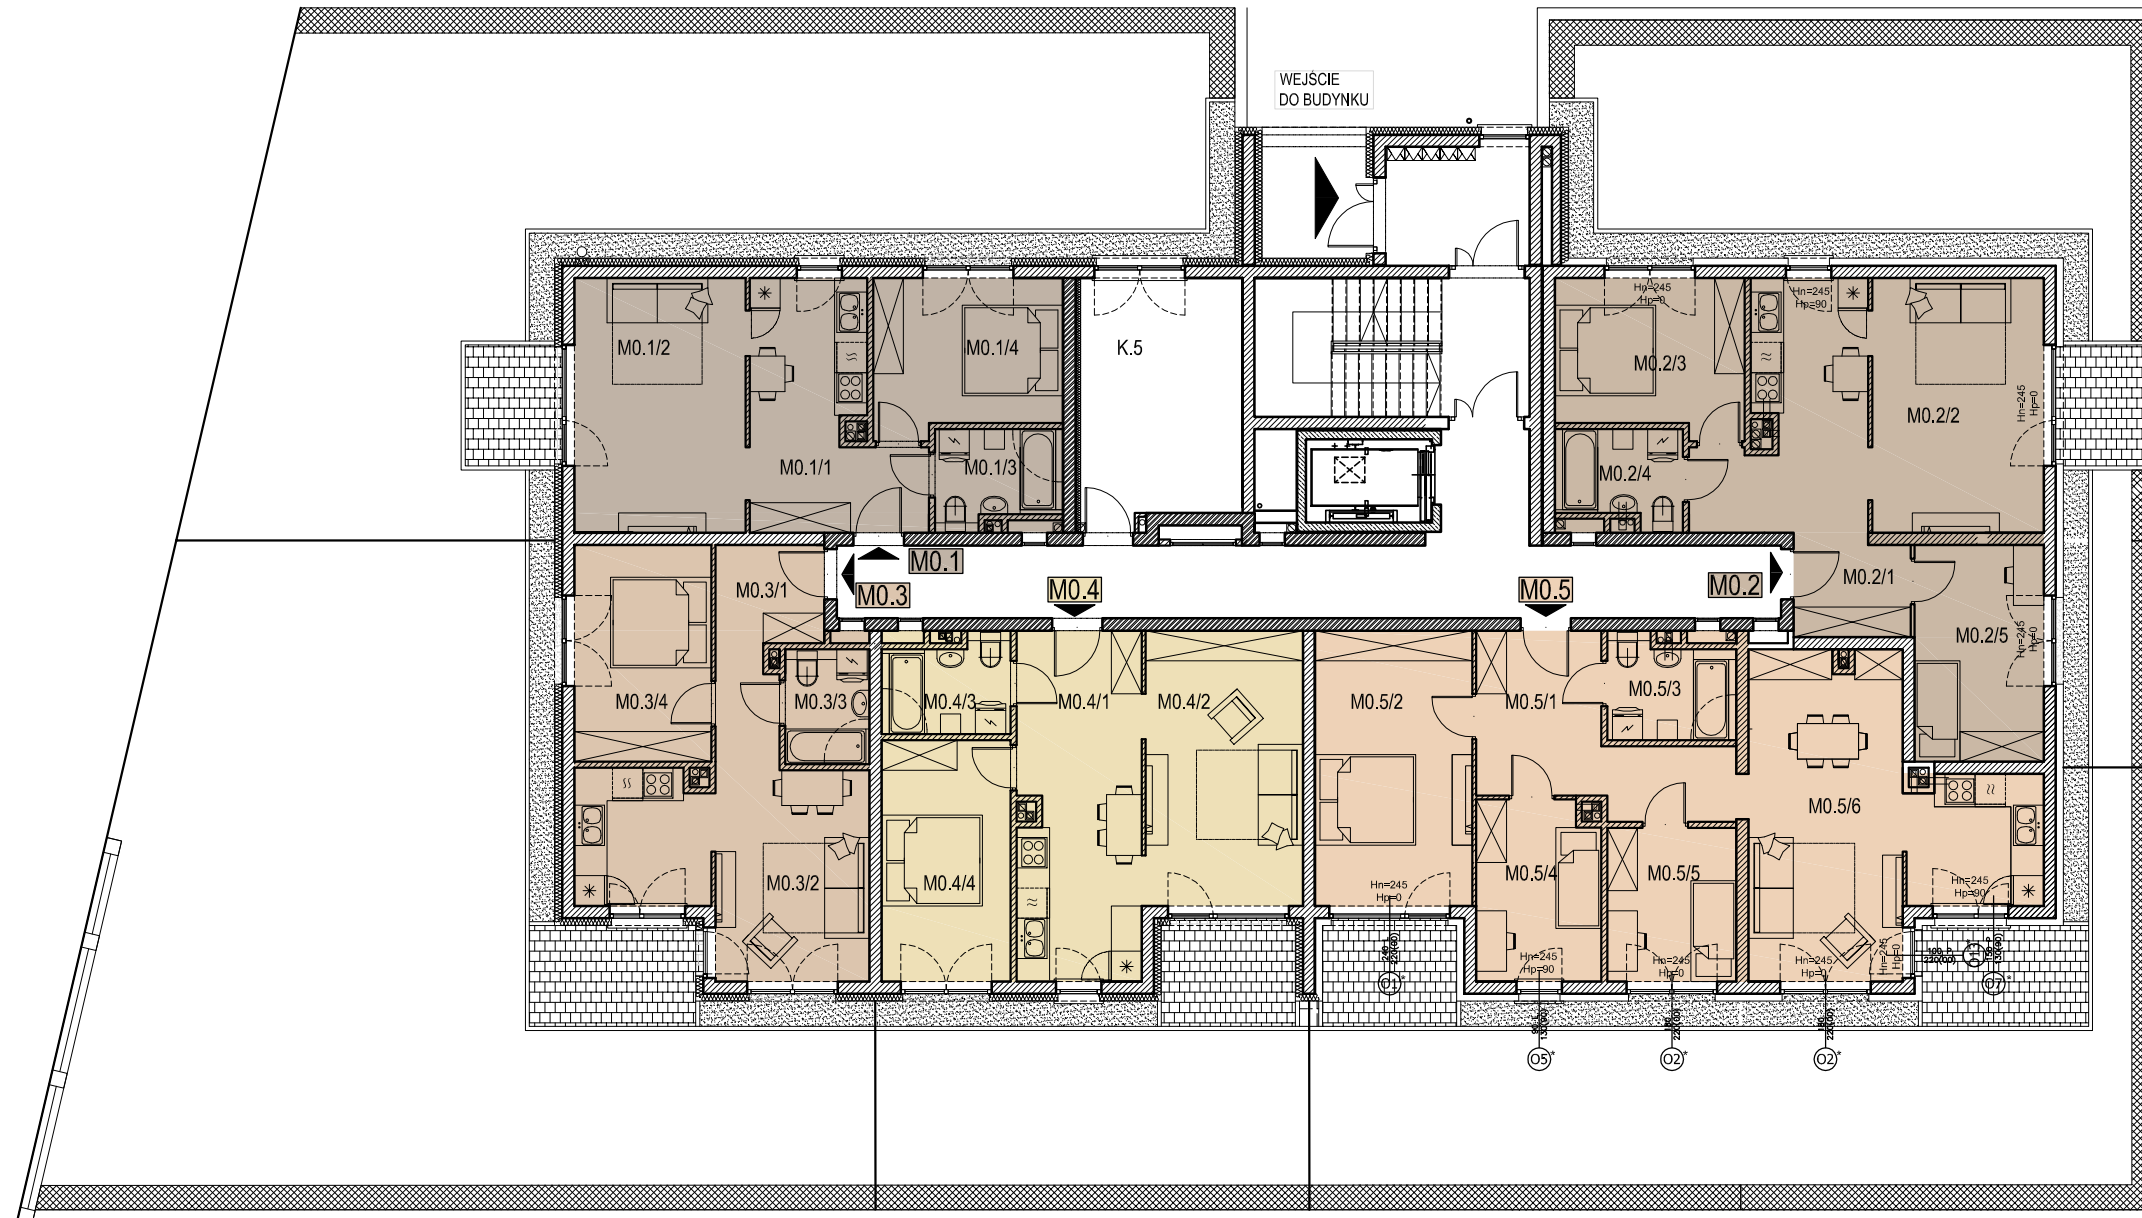

M0.3 2P PUM = 41,96m ²		
L.P.	NAZWA POMIESZCZENIA	POW. (m ²)
M0.3/1	PRZEDPOKÓJ	7,04
M0.3/2	SALON+ANEKS	19,74
M0.3/3	ŁAZIENKA	3,69
M0.3/4	POKÓJ	11,49
	PRZEDOGRÓDEK	151


M0.4 2P PUM = 50,15m ²		
L.P.	NAZWA POMIESZCZENIA	POW. (m ²)
M0.4/1	PRZEDPOKÓJ	7,94
M0.4/2	SALON+ANEKS	25,69
M0.4/3	ŁAZIENKA	4,48
M0.4/4	POKÓJ	12,04
	PRZEDOGRÓDEK	40

M0.5 4P PUM = 76,01m ²		
L.P.	NAZWA POMIESZCZENIA	POW. (m ²)
M0.5/1	PRZEDPOKÓJ	11,80
M0.5/2	POKÓJ	16,78
M0.5/3	ŁAZIENKA	4,78
M0.5/4	POKÓJ	8,49
M0.5/5	POKÓJ	7,64
M0.5/6	SALON+ANEKS	26,52

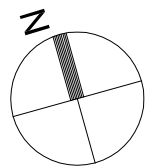

0 1 2 3 4 5 10m

www.makdom.pl

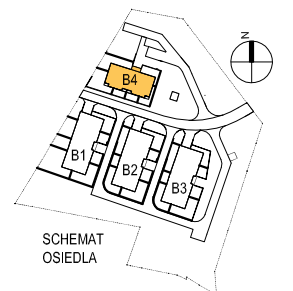

SCHEMAT OSIEDLA

Niniejsza karta ma charakter poglądowy i nie stanowi oferty w rozumieniu przepisów kodeksu cywilnego. Przedstawione rzuty i powierzchnie mogą ulec zmianie.